



LE PALAZZO
29 Avenue Simone Veil
06200 NICE

L'ESCALE

Chemin Notre Dame 06620 GOLFE JUAN

LOCALISATION

Bâtiment 3 / 2ème étage



N° 3-202 - 4 pièces

TABLEAU DES SURFACES

| | |
|------------------|----------------------|
| ENTREE | 7.46 m ² |
| SEJOUR / CUISINE | 25.51 m ² |
| CHAMBRE 1 | 11.45 m ² |
| CHAMBRE 2 | 10.36 m ² |
| CHAMBRE 3 | 10.41 m ² |
| SALLE DE BAIN | 5.44 m ² |
| DOUCHE | 2.12 m ² |
| DEGAGEMENT | 5.67 m ² |
| WC 1 | 1.89 m ² |
| WC 2 | 1.44 m ² |

SURFACE HABITABLE 81.74 m²


TERRASSE 81.33 m²

SURFACE EXTERIEURE 81.33 m²

LEGENDE
PF : Porte fenêtre Limite du sous-sol
F : Fenêtre Soffites et faux-plafond
VRE : Volet roulant électrique SS : Sèche serviette
GC : Garde corps M : Masquette

Date : 05/09/2024

Indice : d

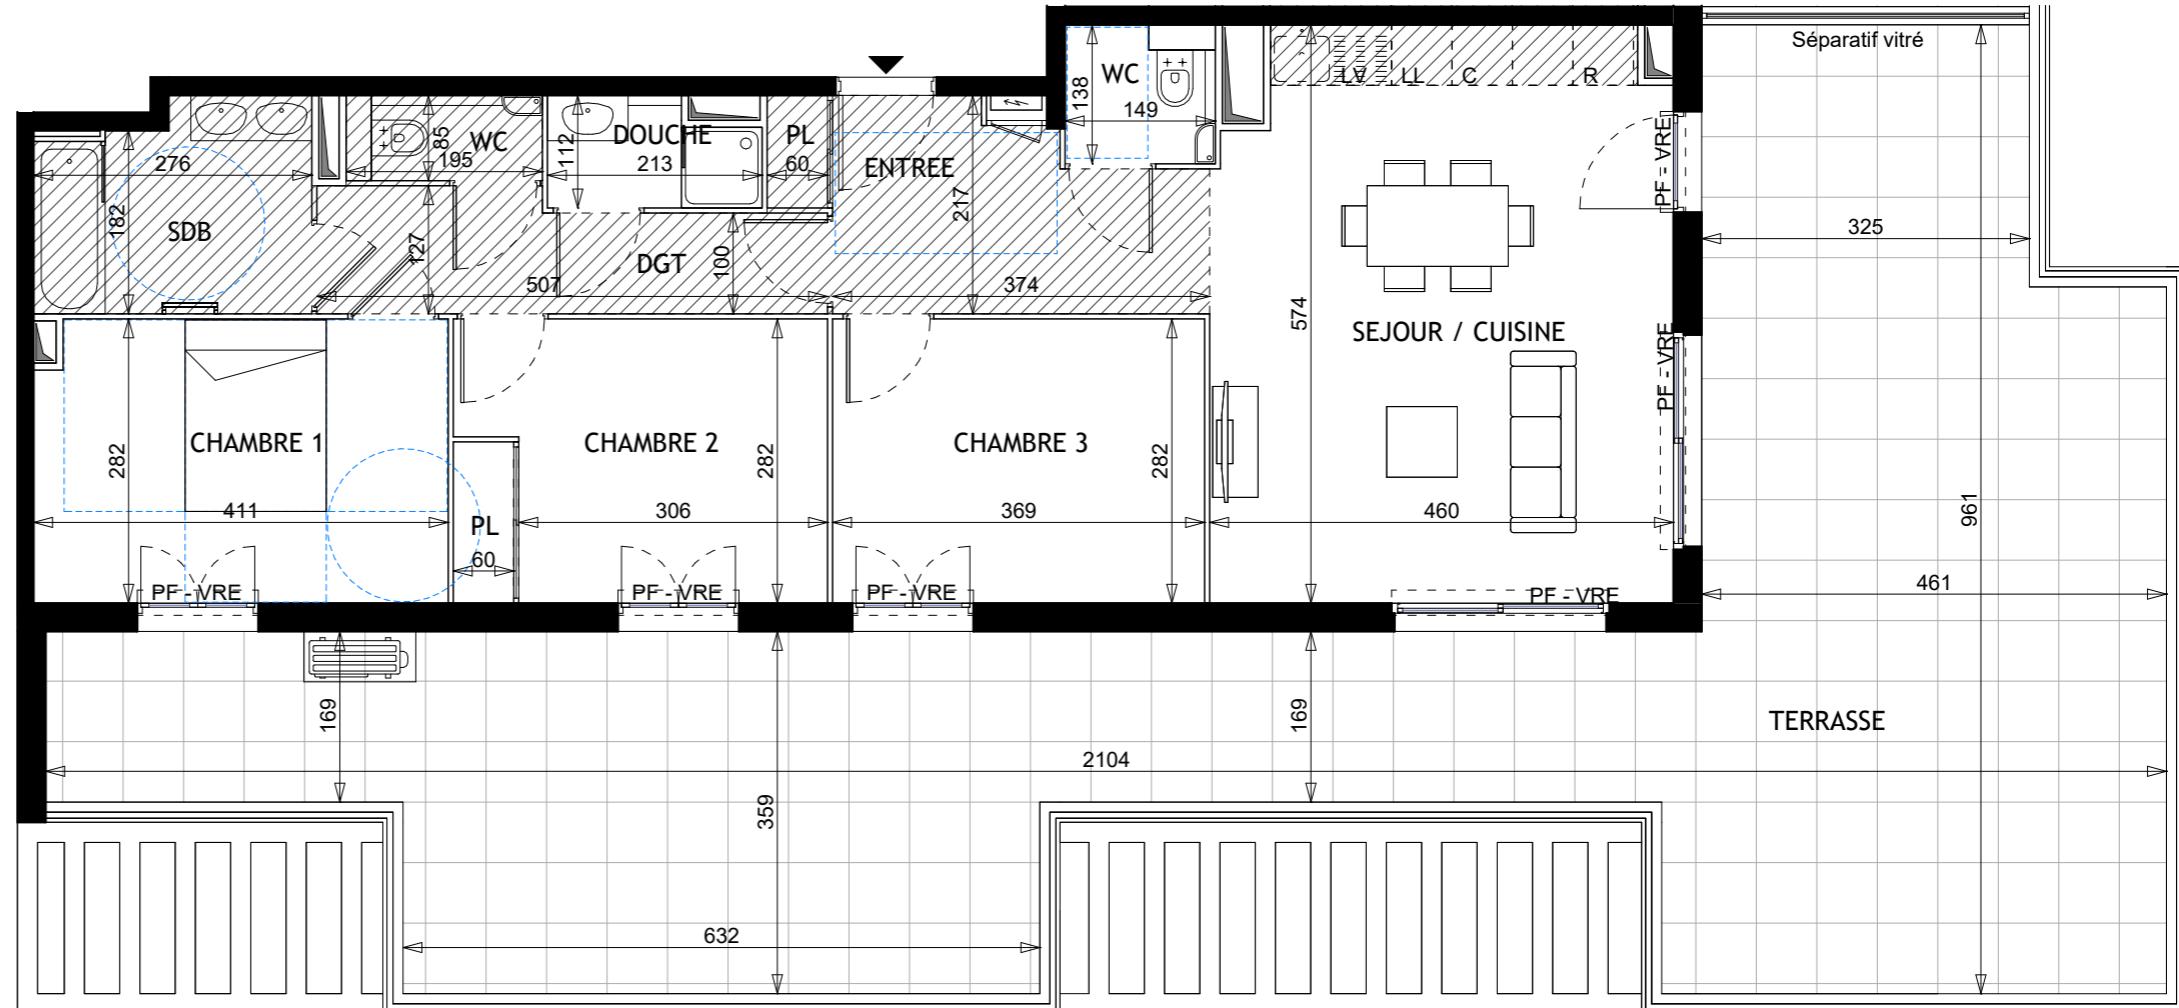

La disposition des équipements est donnée à titre indicatif. Les surfaces et les cotes indiquées sont approximatives.
Les retombées, soffites, faux plafonds, canalisations ne sont pas toujours figurés sur ce plan. Le total de la surface de la pièce est calculé avec le placard.
La société se réserve la possibilité d'apporter à ce plan les modifications dues à des impératifs d'ordre technique ou administratif.

